

GEMEINDE MOOSBURG
BEZIRK KLAGENFURT-LAND

Zahl: 031-2/1996-345
Betr.: Teilbebauungsplan Oliva-Gründe

VERORDNUNG

des Gemeinderates der Gemeinde Moosburg vom 20. Mai 1996 mit der ein Teilbebauungsplan "Oliva Gründe" für die Parzellen Nr. 645/12 bis 645/18, alle KG Moosburg erlassen wird. Aufgrund der §§ 24 - 26 des Gemeindeplanungsgesetzes 1995, K-GplG 1995, LGBL.Nr. 23/1995, wird verordnet :

§ 1
Allgemeines

(1) Grundsätzlich gilt für den Bereich dieses Teilbebauungsplanes der Allgemeine Bebauungsplan der Gemeinde Moosburg, welcher mit Verordnung des Gemeinderates der Gemeinde Moosburg vom 15. November 1995, Zahl 031-2/1995, für das Gebiet der Gemeinde Moosburg erlassen wurde.

(2) Weiters gelten für den Teilbebauungsplan "Oliva-Gründe" nachfolgend angeführte gesonderte Bestimmungen:

§ 2
Wirkungsbereich

(1) Für den Bereich der Parzellen 645/12 bis 645/18, alle KG Moosburg, wird der Teilbebauungsplan "Oliva-Gründe" erlassen.

(2) Der Geltungsbereich des Teilbebauungsplanes ist in der zeichnerischen Darstellung, Plan Bmst. Hubert Ogris, 9170 Ferlach, basierend auf den Vermessungsplan des Dipl.-Ing. Peter Jöbstl, 9020 Klagenfurt, vom 19.04.1995, GZ: 1193/94, festgelegt. Diese zeichnerische Darstellung (Anlage) bildet einen integrierenden Bestandteil dieser Verordnung.

§ 3
Geschoßanzahl


Die Anzahl der Geschoße wird mit max. 2 Geschoßen festgelegt.

§ 4
Inkrafttreten

Diese Verordnung wird mit Ablauf des Tages der Kundmachung des Genehmigungsbescheides der Bezirkshauptmannschaft Klagenfurt in der Kärntner Landeszeitung rechtswirksam.

Moosburg, 20. Mai 1996

Für den Gemeinderat:
Der Bürgermeister:

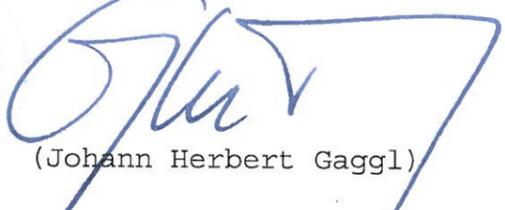
(Johann Herbert Gaggl)

angeschlagen am: 24.5.1996

abgenommen am:

Bezirkshauptmannschaft Klagenfurt
9010 Klagenfurt, Völkermarkter Ring 19

Zahl: 957/94-III

Diese Unterlage bildet einen wesentlichen Bestandteil des Bescheides vom obiger Zahl. 26. Juni 1996


Klagenfurt, am 26. Juni 1996

Für den Bezirkshauptmann
(Kropfitsch)



MASSDARSTELLUNG
 Maßstab 1 : 500

TEILBEBAUUNGSPLAN
OLIVA - GRÜNDE

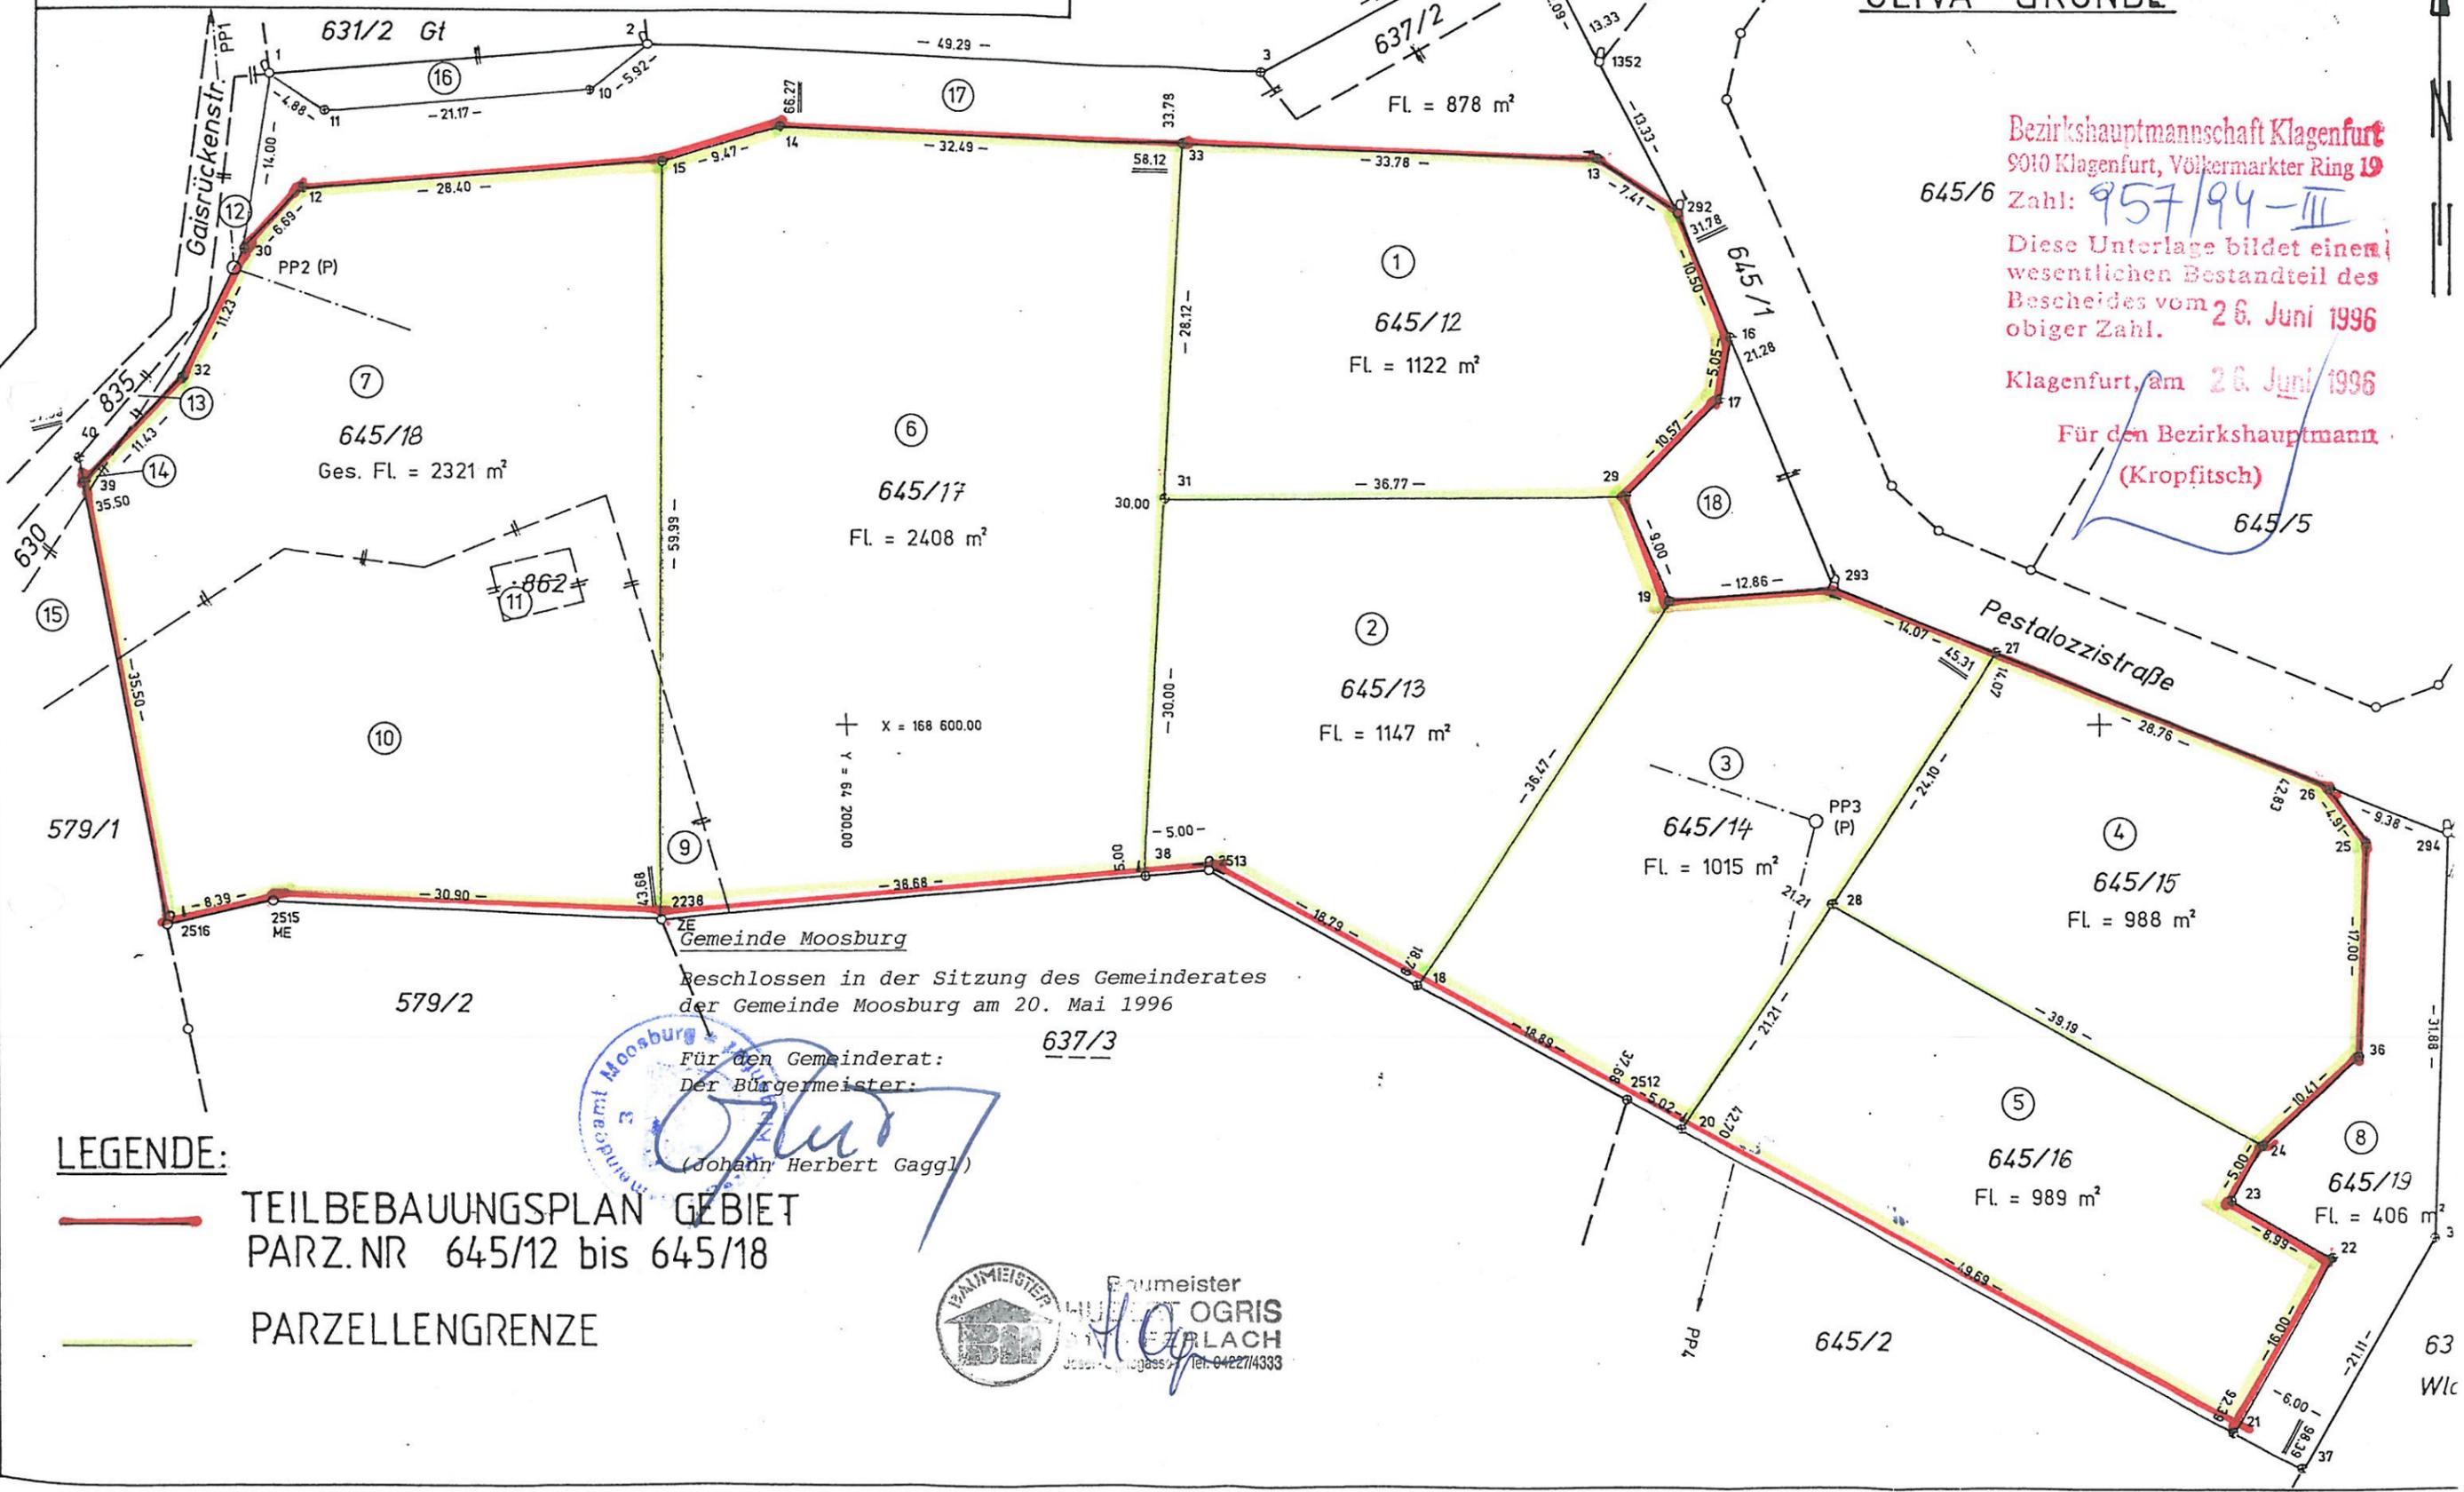

Bezirkshauptmannschaft Klagenfurt
 9010 Klagenfurt, Völkermarkter Ring 19
 645/6 Zahl: **957/94-III**
 Diese Unterlage bildet einen
 wesentlichen Bestandteil des
 Bescheides vom **26. Juni 1996**
 obiger Zahl.
 Klagenfurt, am **26. Juni 1996**
 Für den Bezirkshauptmann
 (Kropfitsch) **645/5**

Reschlossen in der Sitzung des Gemeinderates
 der Gemeinde Moosburg am 20. Mai 1996

Für den Gemeinderat:
 Der Bürgermeister:
(Johann Herbert Gaggl)

LEGENDE:
TEILBEBAUUNGSPLAN GEBIET
PARZ.NR 645/12 bis 645/18
PARZELLENGRENZE

BÜRGERMEISTER
 OGRIS
 ZLACH
 Tel. 0422/4333