

Zahl: 031-2/2006

VERORDNUNG

des Gemeinderates der Marktgemeinde Moosburg vom 29. Msi 2006 mit der der Teilbebauungsplan „Zieritz“ für die Parzelle 225/1, KG Moosburg abgeändert wird.

Aufgrund der §§ 26 und 27 des Gemeindeplanungsgesetzes 1995, LGBl. Nr. 23/1995, idgF., wird verordnet:

Die Verordnung des Gemeinderates der Gemeinde Moosburg vom 22. Juli 1988 mit der ein Bebauungsplan für den Bereich „Zieritz“ Parzelle 225/1, KG Moosburg erlassen wurde, abgeändert mit Verordnung des Gemeinderates der Gemeinde Moosburg vom 22. Feber 1999, insofern abzuändern, dass die §§ 1 bis 12 der Verordnung vom 22. Juli 1988 und die §§ 1 und 2 der Verordnung vom 22. Feber 1999 aufzuheben und durch die § 1 bis 4 zu ersetzen sind und haben diese wie folgt zu lauten :

§ 1 Allgemeines

(1) Grundsätzlich gilt für den Bereich dieses Teilbebauungsplanes der Allgemeine Bebauungsplan der Marktgemeinde Moosburg, welcher mit Verordnung des Gemeinderates der Gemeinde Moosburg vom 15. November 1995, Zahl 031-2/1995, für das Gebiet der Marktgemeinde Moosburg erlassen wurde.

(2) Weiters gelten für den Teilbebauungsplan „Zieritz“ nachfolgend angeführte gesonderte Bestimmungen:

§ 2 Wirkungsbereich

(1) Für den Bereich der 225/6 bis 225/20 (vorher 225/1), alle KG Moosburg wird der Teilbebauungsplan „Zieritz“ erlassen.

(2) der Geltungsbereich des Teilbebauungsplanes ist in der zeichnerischen Darstellung festgelegt. Diese zeichnerische Darstellung bildet einen integrierenden Bestandteil dieser Verordnung



Marktgemeinde Moosburg · Die Karolingergemeinde
Kirchplatz 1 · 9062 Moosburg · Region Wörthersee · Österreich

moosburg service:
Die Servicestelle mit Elan – und das 41,5 Stunden pro Woche!
Mo - Mi: 7.30 - 16.00 / Do: 7.30 - 18.00 / Fr: 7.30 - 13.00

Bankverbindung:
Raiffeisenbank Moosburg Tigring, Blz. 39411, Kto-Nr. 224
Sparkasse Feldkirchen Moosburg, Blz. 20702, Kto-Nr. 0200-000073



+43 (0)4272 83400-0
+43 (0)4272 83400-33
moosburg@ktn.gde.at
www.moosburg.gv.at

§ 3
Geschoßzahl

Die Anzahl der Geschoße wird mit max. 2 Geschoßen festgelegt.

§ 4
Inkrafttreten

Diese Verordnung wird mit Ablauf des Tages der Kundmachung des
Genehmigungsbescheides der Bezirkshauptmannschaft Klagenfurt in der Kärntner
Landeszeitung rechtswirksam.

Moosburg, 29. Mai 2006

Für den Gemeinderat:


Herbert Gaggl
Bürgermeister



Bezirkshauptmannschaft Klagenfurt
9000 Klagenfurt, Volksmärkter Ring 19
Zahl: KL3-BAU-132/2006

Diese Unterlage bildet einen
wesentlichen Bestandteil des
Bescheides vom
obiger Zahl. 20 Juli 06

Klagenfurt, am 20. Juli 06

Für den Bezirkshauptmann


(BALANTITSCH)


Angehängen: 31. 7. 2006
Abgenommen: 25. Aug. 2006

Bebauungsplan der Zieritz Gründe

KG Moosburg
Grundstücke 225/6, 225/7, 225/8, 225/9, 225/10,
225/11, 225/12, 225/13, 225/14, 225/15, 225/16,
225/17, 225/18, 225/19, 225/20

--- = Bebauungsplangrenze

827 LANDESSTRASSE

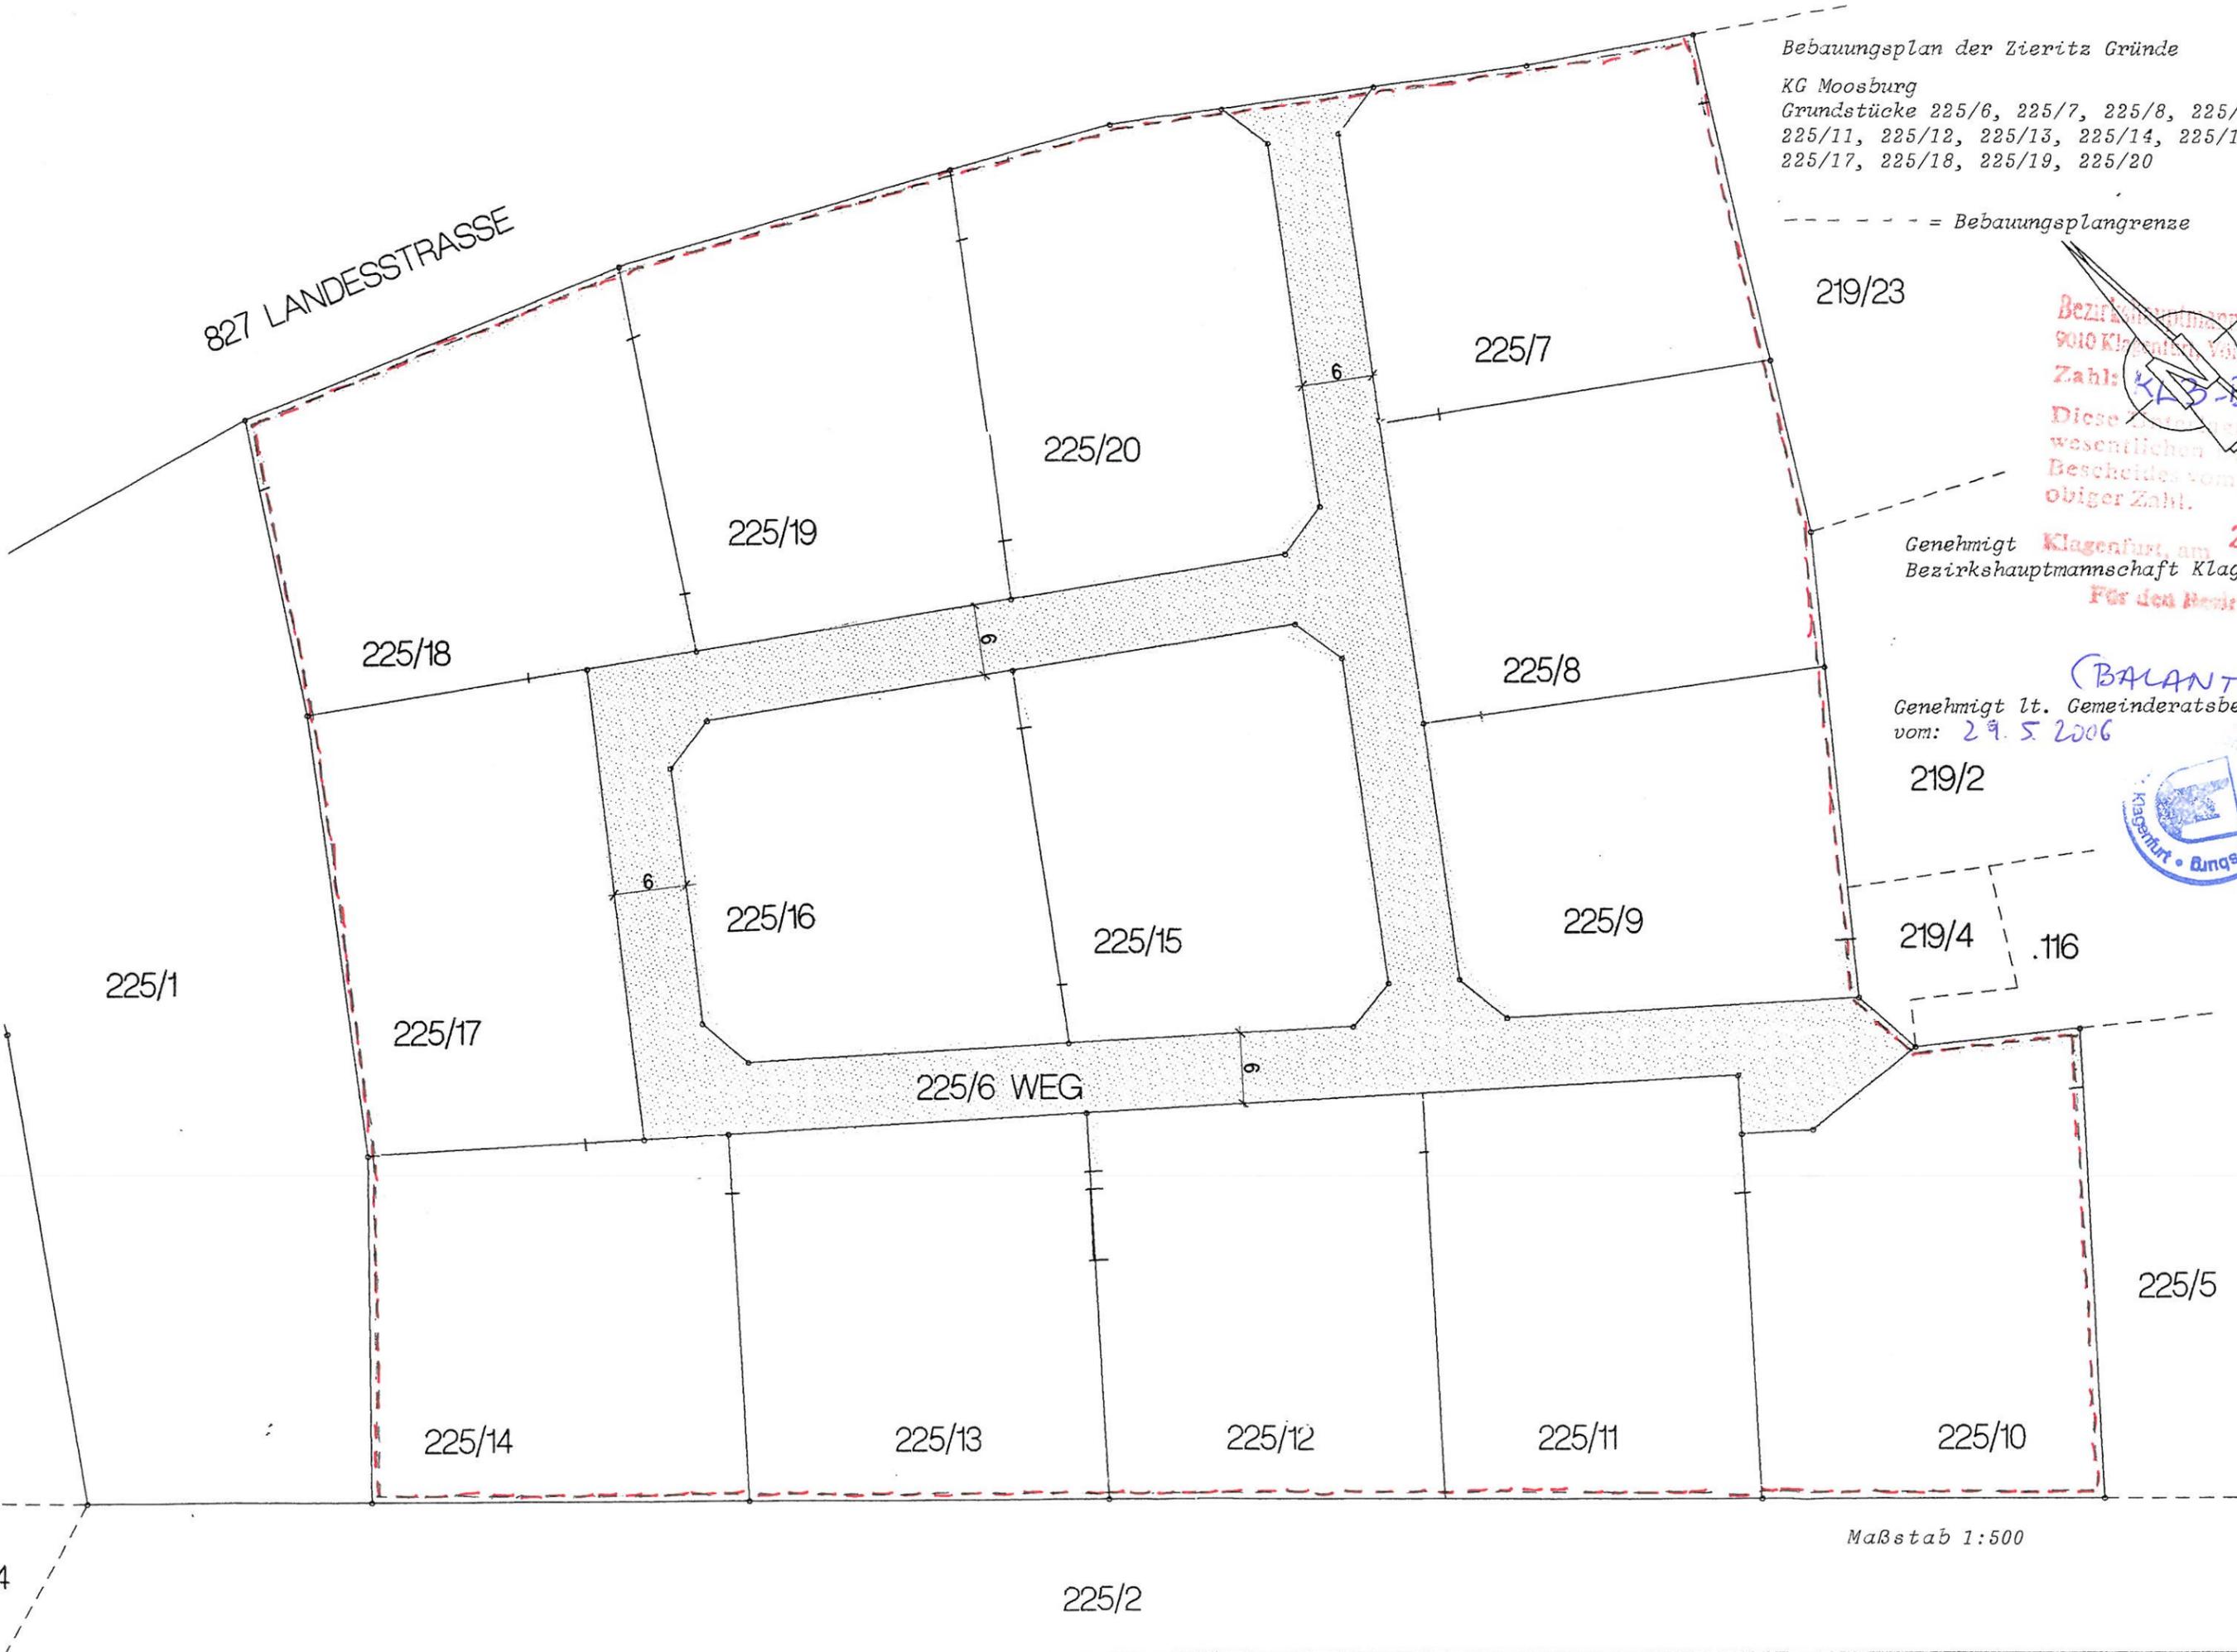

219/23

Bezirkshauptmannschaft Klagenfurt
9010 Klagenfurt, Völkermarkter Ring 19
Zahl: **KLB-BAU-130/2006**
Diese Karte bildet einen
wesentlichen Bestandteil des
Bescheides vom **20.07.2006**
obiger Zahl.

Genehmigt Klagenfurt, am **20. Juli 06**
Bezirkshauptmannschaft Klagenfurt
Für den Bezirkshauptmann

(BALANTITSCH)
Genehmigt lt. Gemeinderatsbeschluss
vom: **29.5.2006**



219/2

219/4 .116

225/5

Maßstab 1:500

225/2