

L 74

STRASSEN MIT EINEM FAHRSTREIFEN JE FAHRTRICHTUNG

RVS 05.05.44

L05 Arbeitsstellen von längerer Dauer
Arbeiten unter Verkehr

BEZIRKSHAUPTMANNSCHAFT KLAGENFURT-LÄND


Diese Beilage (Projektunterlage) ist ein Bestandteil des Bescheides und Verordnung

KL6-STVO-4809/2022 (003+004)

vom 23.9.2022

Für den Bezirkshauptmann:

Hinweistafel "Markierung ungültig", falls erforderlich

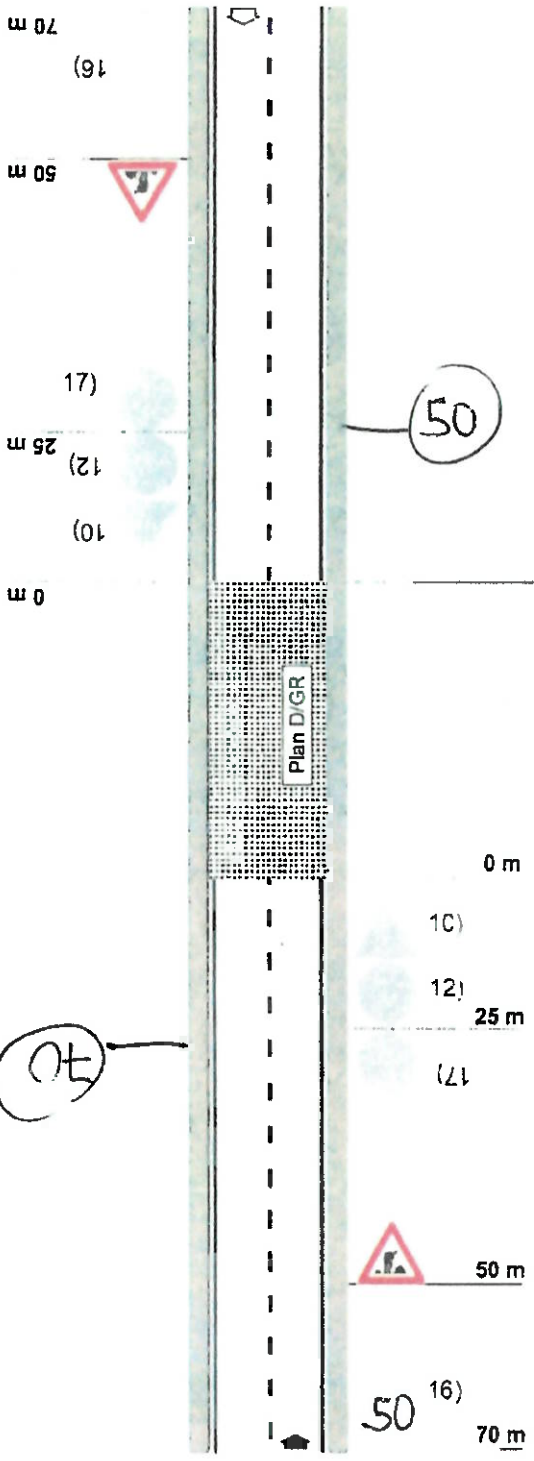

km 2,640

Personalregelung

km 2,100

Arbeitsbereich

- 10) VZ-Querrinne oder Aufwölbung wenn 30 km/h wegen Niveauunterschied
- 12) **30** bei
 - Schotter- Splittfahrbahn
 - Bauarbeiter auf der Fahrbahn
 - Niveauunterschieden von mehr als 30 cm
 - Restfahrfahrbreite < 3,00 m
- 16) **50** wenn die erlaubte Höchstgeschwindigkeit vor der Baustelle ≥ 70 km/h
- 17) gemäß tatsächlich verordneter Höchstgeschwindigkeit

BEZIRKSHAUPTMANNSCHAFT KLAGENFURT-LÄND
Diese Beilage (Projektunterlage) ist ein Bestandteil des Bescheides und Verordnung
KL6-STVO-4809(003+004)

vom 12. Okt. 2022

Für den Bezirkshauptmann:

